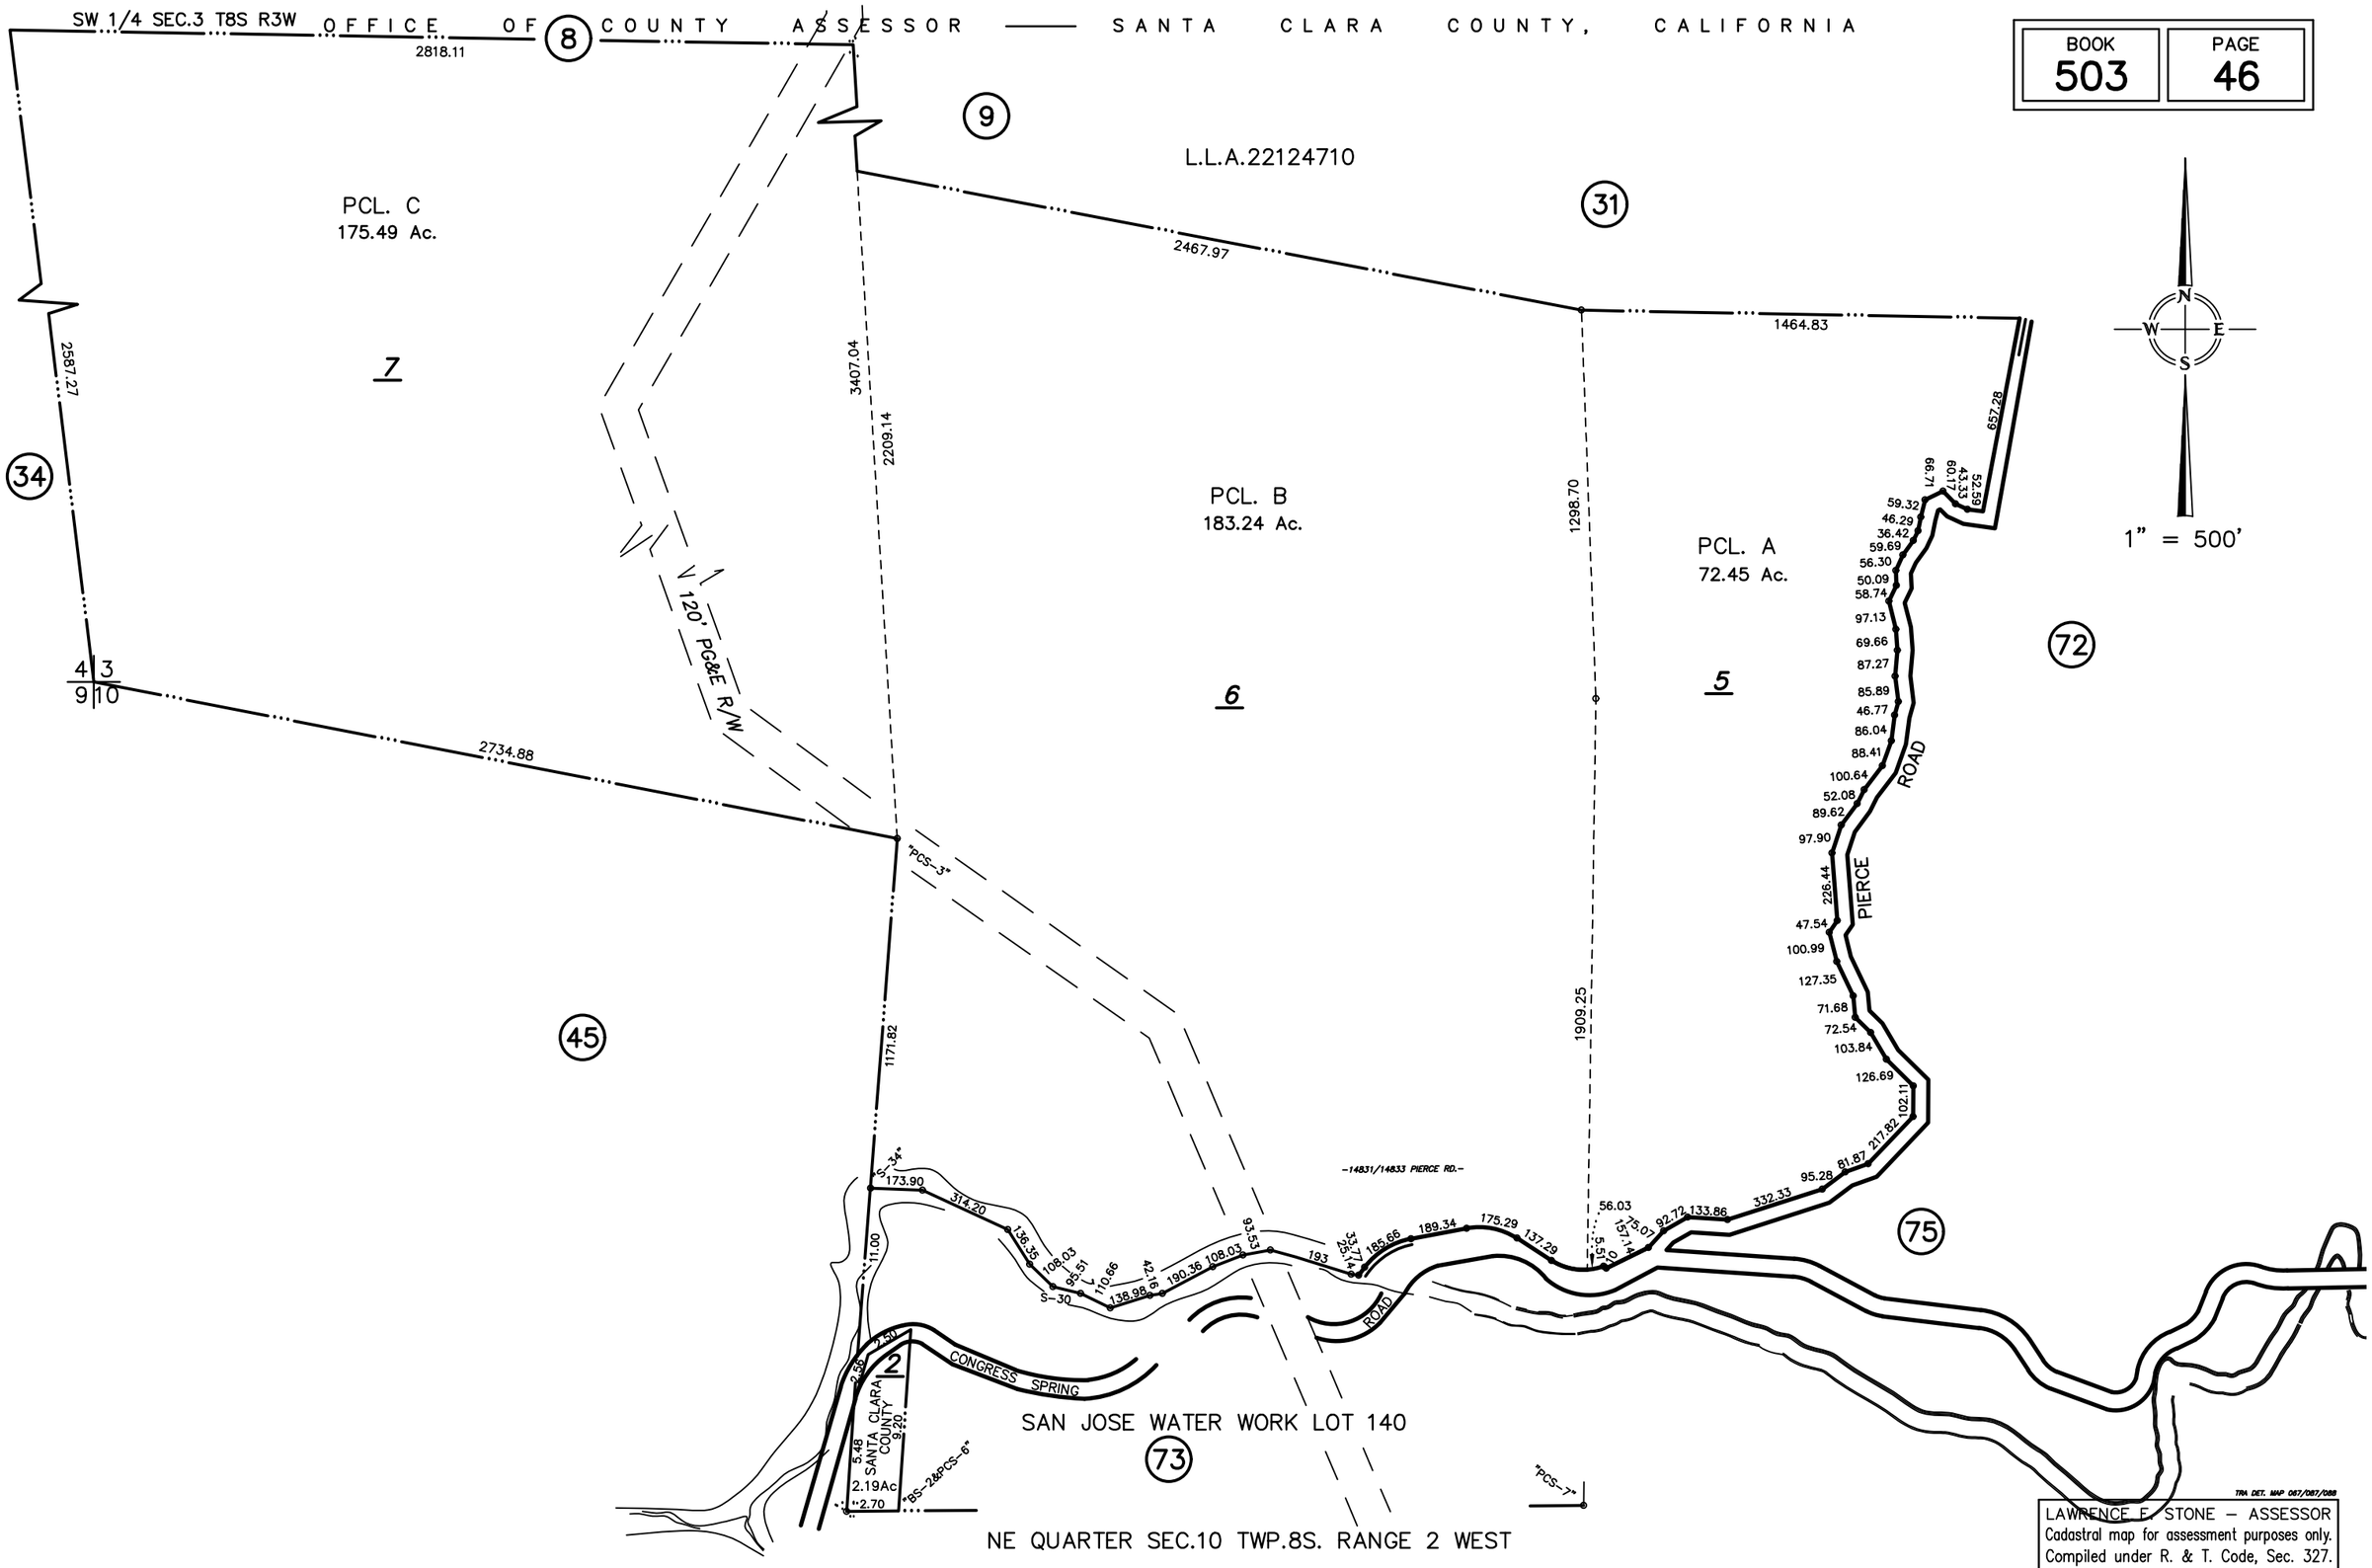
SW 1/4 SEC.3 T8S R3W
OFFICE OF COUNTY ASSESSOR — SANTA CLARA COUNTY, CALIFORNIA
BOOK 503
PAGE 46
8
9
31
34
45
72
75
73
L.L.A.22124710
PCL. C
175.49 Ac.
7
PCL. B
183.24 Ac.
6
PCL. A
72.45 Ac.
5
2818.11
2467.97
1464.83
2587.27
3407.04
2209.14
1298.70
2734.88
1171.82
1909.25
657.28
120' PG&E R/W
"PCS-3"
"PCS-7"
"BS-28&PCS-6"
-14831/14833 PIERCE RD.-
PIERCE ROAD
CONGRESS SPRING ROAD
SANTA CLARA COUNTY
2.19Ac
SAN JOSE WATER WORK LOT 140
NE QUARTER SEC.10 TWP.8S. RANGE 2 WEST
1" = 500'
N
S
E
W
TRA DET. MAP 087/087/088
LAWRENCE E. STONE – ASSESSOR
Cadastral map for assessment purposes only.
Compiled under R. & T. Code, Sec. 327.
Effective Roll Year 2017–2018